

TECHNISCH BUREAU VERBRUGGHEN

VZW




Controleorganisme erkend door het ministerie

ZETEL ANTWERPEN

Van der Sweepstraat 3 bus 44
2000 Antwerpen
Tel. 03 216 28 90
Fax 03 238 86 65

ZETEL BRUSSEL

Clovislaan 15
1000 Brussel
Tel. 02 230 81 82
Fax 02 230 80 08

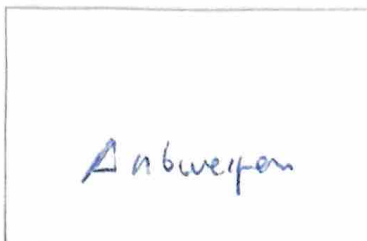

O. ref.: _____

U. ref.: _____

VERSLAG NR.: 1921/10510102

PROCES-VERBAAL OVER HET ONDERZOEK VAN EEN ELEKTRISCHE LAAGSPANNINGSINSTALLATIE

ADRES INSTALLATIE: 2100 DEWINE
VAN AMSTELSTRAAT 142

EIGENAAR: _____

Adres: _____

OPDRACHTGEVER: _____

Adres: _____

INSTALLATEUR: LUC LEMMENS BUYA

Adres: 2170 WIJNEGEM WAMMELEEMSE STEENWEG 45

BTW of IK: 0469 299 069

EAN: _____

Ref.: _____ Teller nr. _____

Index: _____

Datum van het onderzoek: 10/5/11 Aard van het onderzoek: gelijkvermogensonderzoek - controlebezoek volgens:

(AREI-art. 270) (AREI-art. 271) (AREI-art. 276) (AREI-art. 276bis) (ARAB-art. 262) (K.B. 2.6.2008) (T.R.-art. 231) (Voorschr. DNB)

Aard installatie: Nieuwe - Uitbreiding - Wijziging - Voorlopig - Verzwaring - verkoop wooneenheid: Type der lokalen: Woning

Begin werken: Fundering vóór-na 1.10.81 - Elektrische installatie vóór-na 1.10.81 - 1.1.83 AREI art.86

Aansluiting: Spanning 230 V Bescherming van de aansluiting 40 A

Bedingskabel hoofdbord: 2 X 10 mm² Alg. schakelaar: type ADS 40/300

Type van de aardelektrode: toe-baren - pennen - horizontale geleider Schema: TT

Aantal borden: 3; Aantal eindstroombanen: 16; RA: 91,2 Ohm; RI tot 25 MOhm

Uitwendige invloedsfactoren: _____

BESCHRIJVING: 712 schakelaars

UITGEVOERDE CONTROLES: zie verso

VASTGESTELDE INBREUKEN EN/OF NOTAS: GEEN

NOTA 1 paneelbemaal te vervangen
licht beschudigd


PLICHTEN VAN DE EIGENAARS, BEHEERDERS OF HUURDERS: Zie keerzijde.

- BESLUIT
- De installatie is conform. De ingangsklemmen van de algemene ADS werden verzegeld en de ééndraads- en situatieschema's werden voor gezien getekend. De installatie dient opnieuw gecontroleerd uiterlijk op 10/5/2016 (art. 271 AREI) alsook vóór de ingebruikname van elke belangrijke wijziging of beduidende uitbreiding, uitgevoerd voor deze datum.
 - De installatie is niet conform.
 - De installatie mag in dienst blijven indien zonder vertraging wordt voldaan aan de vastgestelde inbreuken en de gepaste maatregelen getroffen worden opdat de installatie geen gevaar vormt voor personen of goederen. De installatie is niet conform. De installatie dient opnieuw gecontroleerd te worden door (hetzelfde) organisme uiterlijk op _____


DE AGENT-ONDERZOEKER:
nr. + naam + handtekening

192 MV

De directeur,

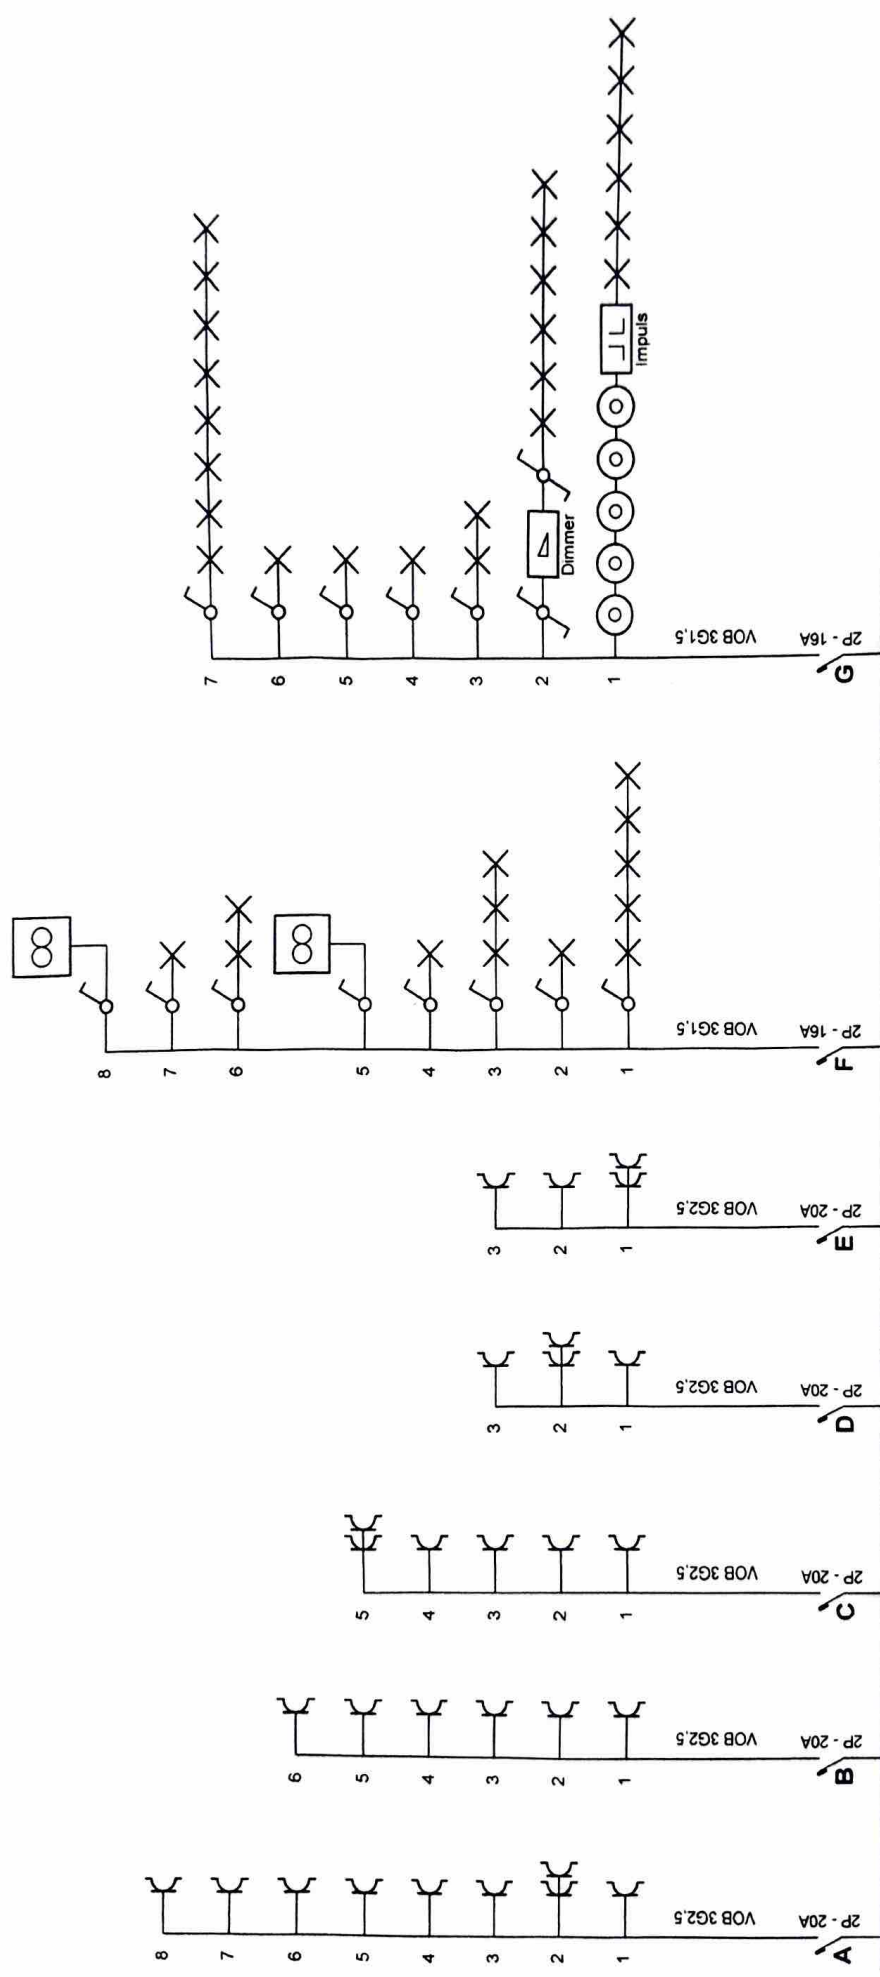

Erkend Organisme B.T.V. Van Der Sweepstraat 3 Bus 44 2000 Antwerpen Tel.: 03/216.28.90 GSM: - Fax: 03/238.86.65 e-mail: btv.antwerpen@btvcontrol.be	Plaats van de elektrische installatie Ivo de Visscher Van Amstelstraat 142 2100 Deurne Tel.: 03/3254594 GSM: 0475/609445 Fax: - e-mail: -	Installateur Luc Lemmens B.V.B.A. Wommelgemsteenweg 45 2110 Wijnegem Tel.: 03 354 37 55 GSM: 0475 61 05 71 Fax: 03 354 37 56 e-mail: luclemmens@myonline.be BTW BE 0469 299 064	p. 117 Eendraadschema Datum: 10/05/2011 2 x 230V ~ 50Hz Installatie aangepast door Luc Lemmens bvba na brandschade zonder Oorspronkelijke installatie aangelegd door derden	Elektrische werken Luc Lemmens NIEUWBOUW RENOVATIE VIDEOFONE DOMOTICA
---	---	--	--	---

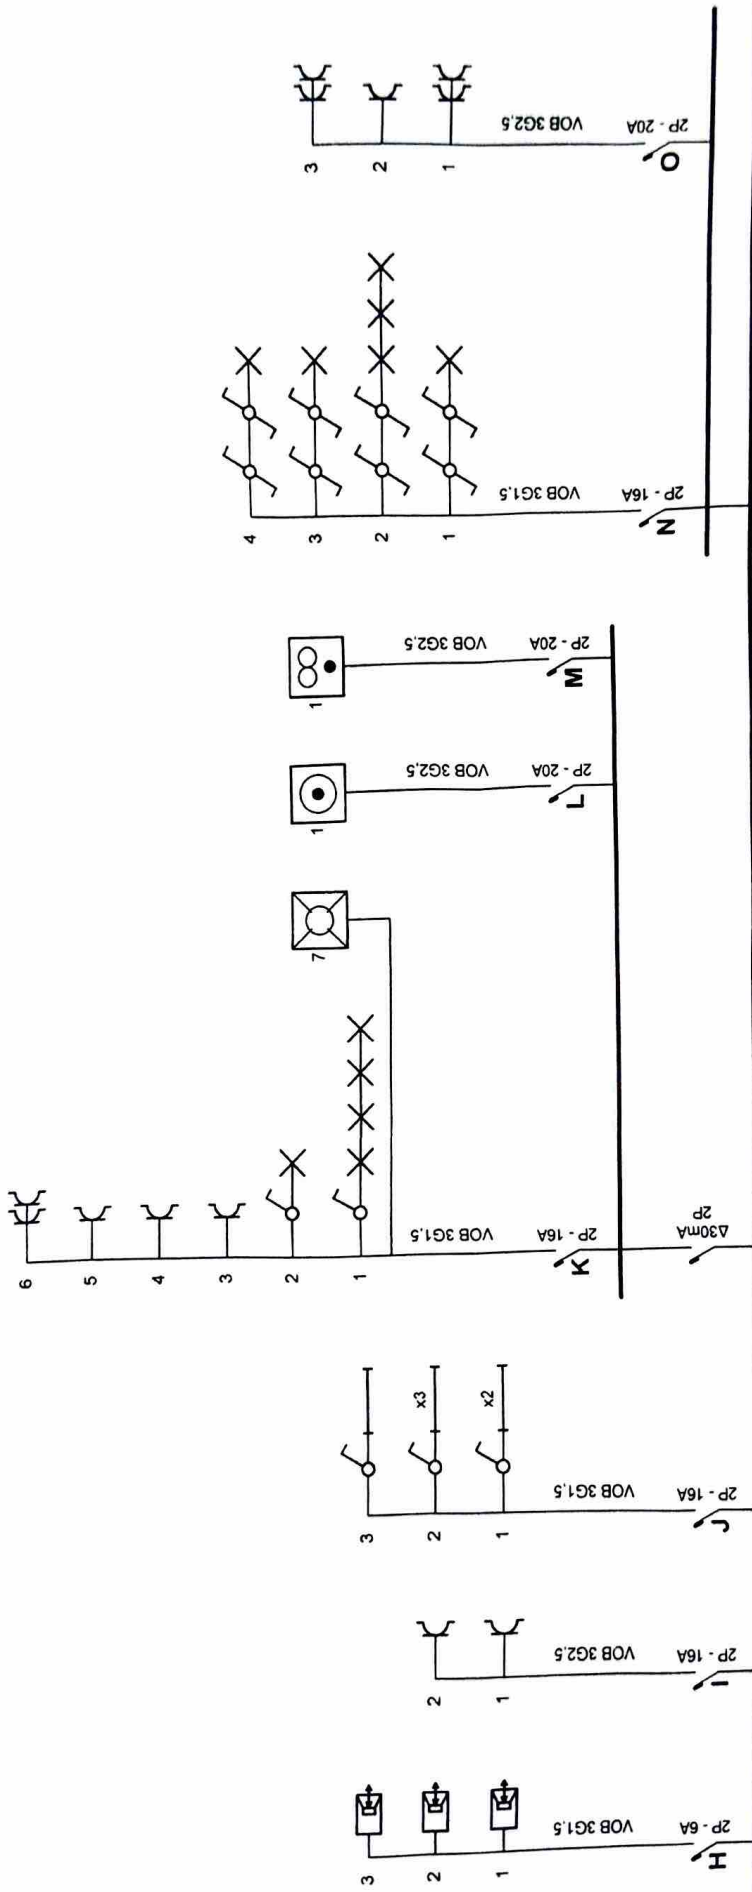

Erkend Organisme

B.T.V.
Van Der Sweepstraat 3 Bus 44
2000 Antwerpen
Tel.: 03/216 28.90 GSM: -
Fax: 03/238 86.65
e-mail: btv.antwerpen@btvcontrol.be

Plaats van de elektrische installatie

Ivo de Visser
Van Amstelstraat 142
2100 Deurne
Tel.: 03/3254594 GSM: 0475/609445
Fax: -
e-mail: -

Installateur

Luc Lemmens B.V.B.A.
Wonneigemsteenweg 45
2110 Wijnegem
Tel.: 03 354 37 55 GSM: 0475 61 05 71
Fax: 03 354 37 56
e-mail: luclemmens@myonline.be
BTW BE 0469 299 064

Electriciteitswetgever

LUC LEMMENS

NELWISBOUW

RENOVATIE

VIDEOFONE

DOMOTICA

P. 27 Eindraadschema

Datum: 10/05/2011

2 x 230V ~ 50Hz

Installatie aangepast door
Luc Lemmens bvba na
brandschade solder
Oorspronkelijke installatie
aangelegd door derden



Erkend Organisme

B.T.V.
Van Der Sweepstraat 3 Bus 44
2000 Antwerpen
Tel.: 03/216.28.90 GSM: -
Fax: 03/238.86.65
e-mail: btv.antwerpen@btvcontrol.be

Plaats van de elektrische installatie

Ivo de Visscher
Van Amstelstraat 142
2100 Deurne
Tel.: 03/3254594 GSM: 0475/609445
Fax: -
e-mail: -

Installateur

Luc Lemmens B.V.B.A.
Wommelgemsteenweg 45
2110 Wijnegem
Tel.: 03 354 37 55 GSM: 0475 61 05 71
Fax: 03 354 37 56
e-mail: luclemmens@myonline.be
BTW BE 0469.299.064

Deactiviteitswet 1992

Luc Lemmens

NEUWSOUW

RENOVATIE

VIDEOFONIE

DETECTIE


p. 3/7

Eendraadschema

Datum: 10/05/2011

2 x 230V ~ 50Hz

Installatie aangepast door
Luc Lemmens na
brand schade zonder
Oorspronkelijke installatie
aangelegd door derden

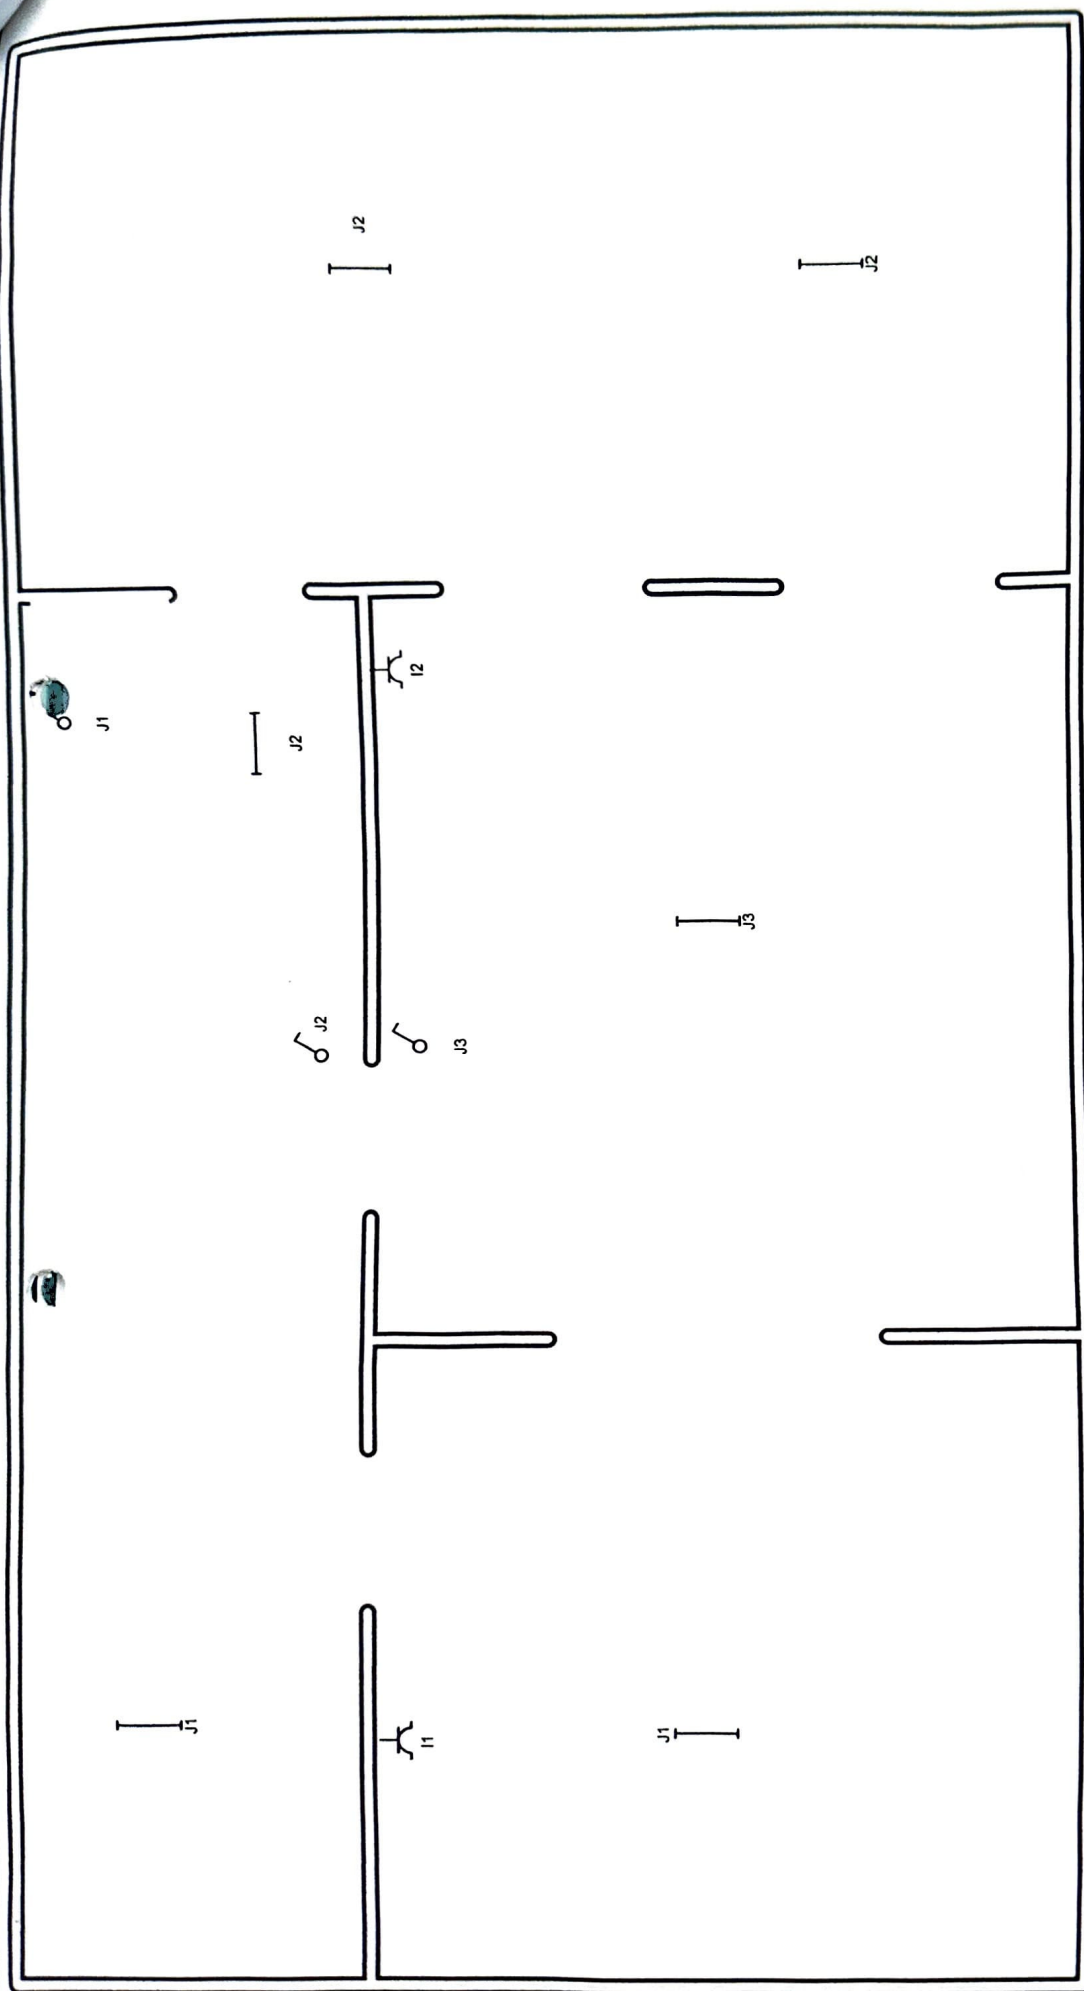

KELDERVERDIEPING

Erkend Organisme

B.T.V.
Van Der Sweepstraat 3 Bus 44
2000 Antwerpen
Tel.: 03/216.28.90 GSM: -
Fax: 03/238.86.65
e-mail: btv.antwerpen@btvcontrol.be

Plaats van de elektrische installatie

Ivo de Visser
Van Amstelstraat 142
2100 Deurne
Tel.: 03/3254594 GSM: 0475/609445
Fax: -
e-mail: -

Installateur

Luc Lemmens B.V.B.A.
Wormelgemsteenweg 45
2110 Wijnegem
Tel.: 03 354 37 55 GSM: 0475 61 05 71
Fax: 03 354 37 56
e-mail: luclemmens@myonline.be
BTW BE 0469.299.064

Electriciteitswet van 1990

Luc Lemmens

NIEUWBOUW

RENOVATIE

VIDEORONT
DOMOTICA


P. 47

Situatieschema

Datum: 10/05/2011


2 x 230V ~ 50Hz

Installatie aangepast door
Luc Lemmens bvb na
brandschade zolder
Oorspronkelijke installatie
aangelegd door derden

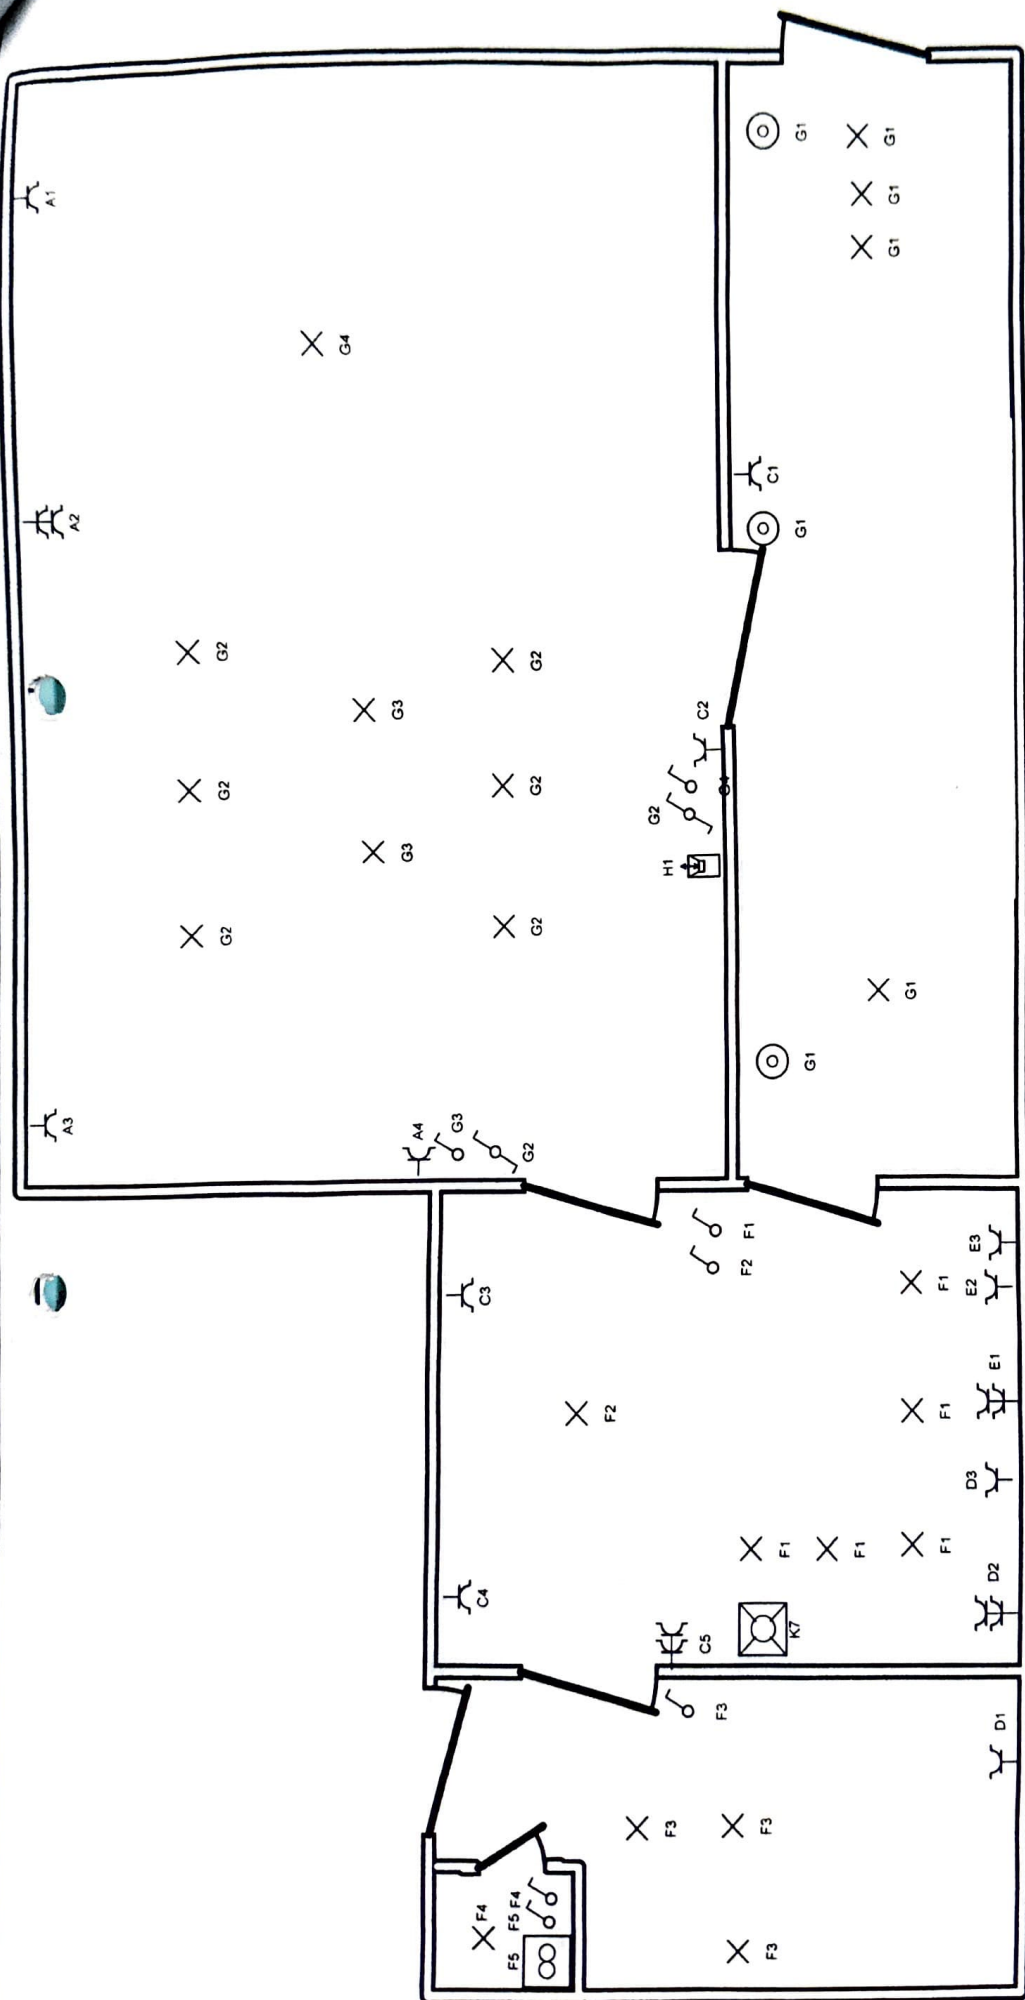

GELIJKVLOERS

Erkend Organisme B.T.V. Van Der Sweepstraat 3 Bus 44 2000 Antwerpen Tel.: 03/216.28.90 GSM: - Fax: 03/238.86.65 e-mail: btv.antwerpen@btvcontrol.be	Plaats van de elektrische installatie Ivo de Visscher Van Amstelstraat 142 2100 Deurne Tel.: 03/3254594 GSM: 0475/609445 Fax: - e-mail: -	Installateur Luc Lemmens B.V.B.A. Wommelgemsteenweg 45 2110 Wijnegem Tel.: 03 354 37 55 GSM: 0475 61 05 71 Fax: 03 354 37 56 e-mail: luclemmens@myonline.be BTW BE 0469.299.064	P. 5/7 Situatieschema Datum: 10/05/2011 2 x 230V ~ 50Hz Installatie aangepast voor Luc Lemmens bvba na brandschade zonder oorspronkelijke installatie aangelegd door derden
---	---	--	--

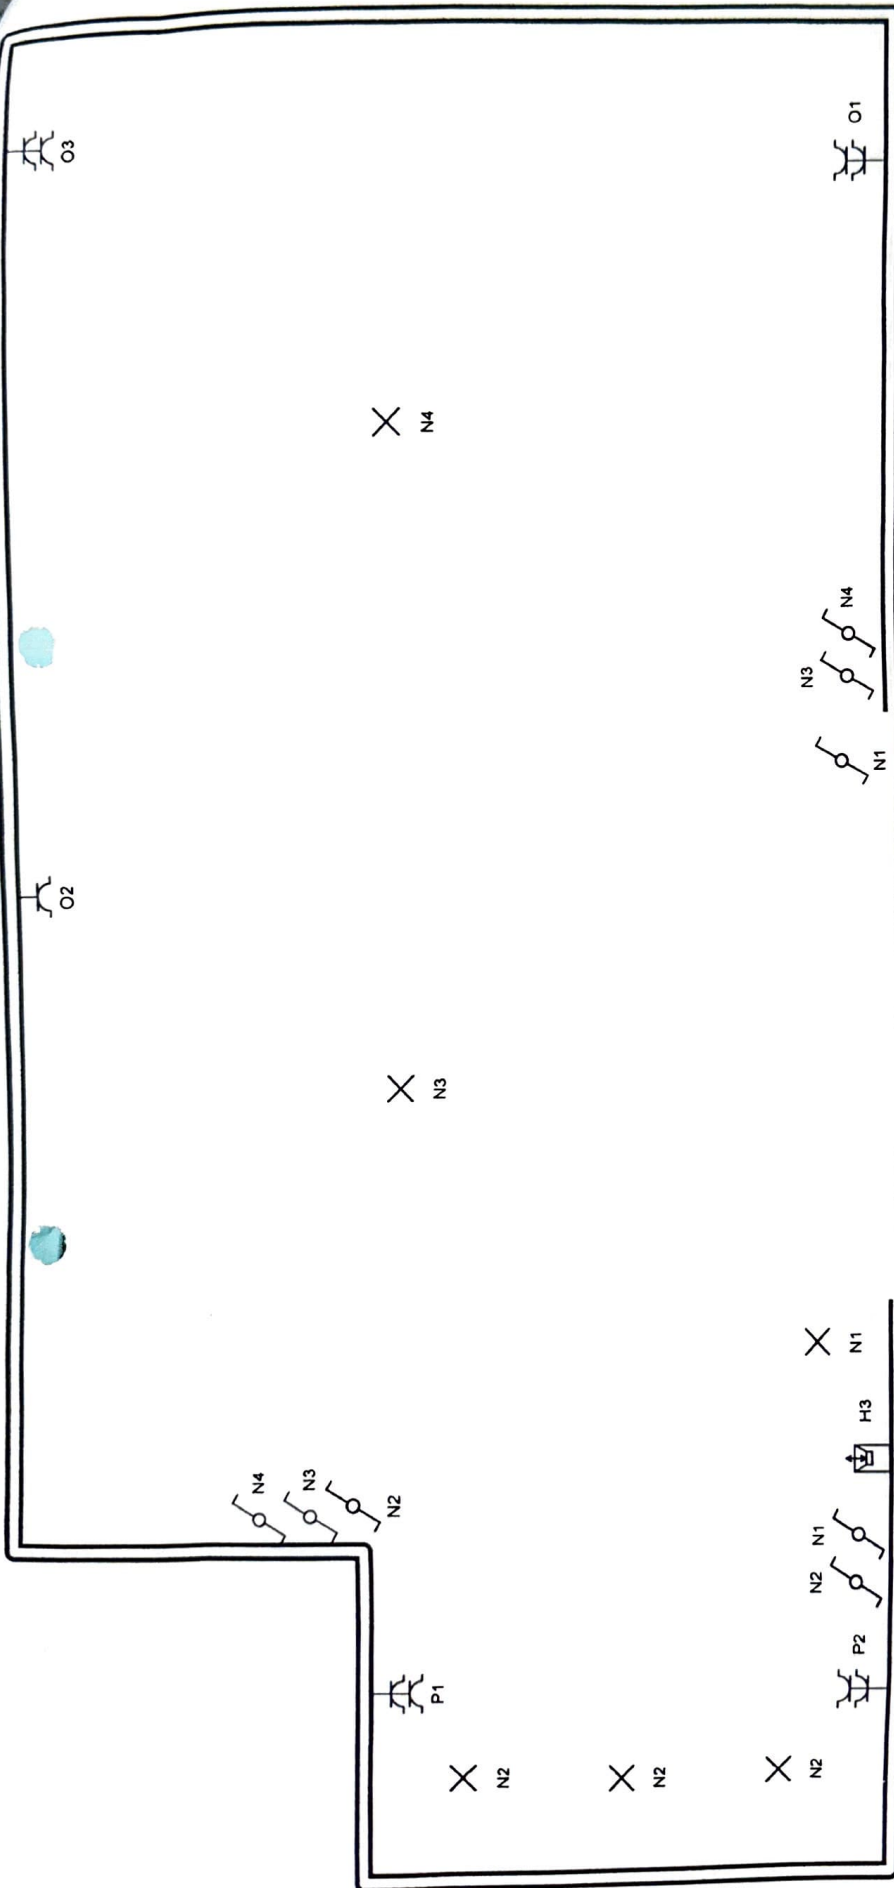

ZOLDERVERDIEP

Erkend Organisme B.T.V. Van Der Sweepstraat 3 Bus 44 2000 Antwerpen Tel.: 03/216 28 90 GSM: - Fax: 03/238 86 65 e-mail: b.v. antwerpen@btvcontrol.be	Plaats van de elektrische installatie Ivo de Visscher Van Amstelstraat 142 2100 Deurne Tel.: 03/3254594 GSM: 0475/609445 Fax: - e-mail: -	Installateur Luc Lemmens B.V.B.A. Wommelgemsteenweg 45 2110 Wijnegem Tel.: 03 354 37 55 GSM: 0475 61 05 71 Fax: 03 354 37 56 e-mail: luclemmens@myonline.be BTW BE 0469.299.064	Situatieschema Datum: 10/05/2011 2 x 230V ~ 50Hz Installatie aangepast door Luc Lemmens bvba na brand schade zolder Oorspronkelijke installatie aangelegd door derden
--	---	--	--


Luc Lemmens
 NIEUWBOUW
 RENOVATIE
 VIDEOFONIE
 DOMOTICA